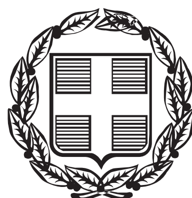


ΕΦΗΜΕΡΙΣ ΤΗΣ ΚΥΒΕΡΝΗΣΕΩΣ

ΤΗΣ ΕΛΛΗΝΙΚΗΣ ΔΗΜΟΚΡΑΤΙΑΣ

ΤΕΥΧΟΣ ΤΕΤΑΡΤΟ **Αρ. Φύλλου 136**

8 Απριλίου 2014

ΠΕΡΙΕΧΟΜΕΝΑ

ΑΠΟΦΑΣΕΙΣ

ΑΠΟΦΑΣΕΙΣ

Αριθμ. 933/47247 (1)

Κήρυξη ως αναδασωτέας έκτασης δασικού χαρακτήρα συνολικού εμβαδού 4.113,12 τετρ. μέτρων, στη θέση «Στάνισες» ΤΚ Αφρατίου Δήμου Χαλκιδέων, Περιφερειακής Ενότητας Ευβοίας.

Η ΓΕΝΙΚΗ ΓΡΑΜΜΑΤΕΑΣ
ΑΠΟΚΕΝΤΡΩΜΕΝΗΣ ΔΙΟΙΚΗΣΗΣ
ΘΕΣΣΑΛΙΑΣ ΚΑΙ ΣΤΕΡΕΑΣ ΕΛΛΑΔΑΣ

Έχοντας υπ' όψη:

1. Τις διατάξεις των άρθρων 24 παρ. 1 και 117 παρ. 3 του Συντάγματος.

2. Τις διατάξεις του Ν. 998/1979 (ΦΕΚ 289/29-12-1979 τεύχος Α΄) «Περί προστασίας των δασών και των δασικών εν γένει εκτάσεων» και συγκεκριμένα α) του άρθρου 38 παρ. 1 και β) του άρθρου 41 παρ. 1 και 3.

3. Τις 160417/1180/08-07-1980 και 182447/3049/24.09.1980 Διαταγές του Υπουργείου Γεωργίας σχετικά με την κήρυξη εκτάσεων ως αναδασωτέων.

4. Τις διατάξεις του Ν. 2503/1997 (ΦΕΚ 107/30-05-1997 τεύχος Α΄) «Διοίκηση, οργάνωση, στελέχωση της περιφέρειας κ.λπ.»

5. Τις διατάξεις του Ν. 3852/2010 (ΦΕΚ 87/07-06-2010 τεύχος Α΄) «Νέα Αρχιτεκτονική της Αυτοδιοίκησης και της Αποκεντρωμένης Διοίκησης - Πρόγραμμα Καλλικράτης».

6. Το Π.Δ. 138/2010 (ΦΕΚ 231/27-12-2010 τεύχος Α΄) «Οργανισμός της Αποκεντρωμένης Διοίκησης Θεσσαλίας - Στερεάς Ελλάδας»

7. Την υπ' αριθμό 1669/33104 (ΦΕΚ 648/19-04-2011 τεύχος Β΄) απόφαση της Γ.Γ.Α.Δ.Θ.Σ.Ε. Μεταβίβαση δικαιώματος υπογραφής της Γενικής Γραμματέως Αποκεντρωμένης Διοίκησης Θεσσαλίας - Στερεάς Ελλάδας (Α.Δ.Θ.Σ.Ε.) στον Προϊστάμενο της Γενικής Διευθύνσεως Δασών και Αγροτικών Υποθέσεων και στους Προϊσταμένους Διευθύνσεων και Δασαρχείων της ανωτέρω Γενικής Διευθύνσεως.

8. Την υπ' αριθμ. 755/44488/7/3/2014 πρόταση του Δασαρχείου Χαλκίδος από την οποία προκύπτει ότι η έκταση που αναφέρεται στο θέμα είχε κατά το χρόνο της καταστροφής της από εκχέρσωση και κατάληψη,δασικό χαρακτήρα κατά την έννοια της παραγ. 1 του άρθρου 3 του Ν. 998/1979,όπως τροποποιήθηκε και ισχύει, καλυπτόμενη από αείφυλλα πλατύφυλλα (σχίνα πουρνάρια) και ως εκ τούτου επιβάλλεται η κήρυξη της ως αναδασωτέας, αποφασίζουμε:

Κηρύσσουμε ως αναδασωτέα δασική έκταση συνολικού εμβαδού 4.113,12 τετρ. μέτρων, στη θέση «Στάνισες» ΤΚ Αφρατίου Δήμου Χαλκιδέων, Περιφερειακής Ενότητας Ευβοίας»

Η ανωτέρω έκταση απεικονίζονται στο τοπογραφικό διάγραμμα του Δασαρχείου Χαλκίδας το οποίο συνοδεύει την παρούσα και ορίζεται από τις ορθογώνιες συντεταγμένες σε ΕΓΣΑ 87 που αναγράφονται σε αυτό και συνορεύει:

ΒΟΡΕΙΑ: Με δάσος αειφύλλων πλατύφυλλων

ΝΟΤΙΑ: Με έκταση που δεν διέπετε από τις διατάξεις της δασικής νομοθεσίας.

ΑΝΑΤΟΛΙΚΑ: Με δάσος αειφύλλων πλατύφυλλων

ΔΥΤΙΚΑ: Με δάσος αειφύλλων πλατύφυλλων

Ο χαρακτηρισμός των όμορων εκτάσεων είναι ενδεικτικός. Σκοπός της κήρυξης της ανωτέρω έκτασης ως αναδασωτέας είναι η διατήρηση του δασικού χαρακτήρα αυτής, ο αποκλεισμός διάθεσης της για άλλη χρήση και η αποκατάσταση της δασικής βλάστησης. Η αποκατάσταση της βλάστησης θα γίνει με φυσική αναγέννηση ή με πρόγραμμα τεχνητής αναδάσωσης.

Από τις διατάξεις της απόφασης αυτής δεν προκαλείται δαπάνη σε βάρος του Κρατικού προϋπολογισμού.

Η απόφαση αυτή να δημοσιευθεί στην Εφημερίδα της Κυβερνήσεως.

Χαλκίδα, 15 Μαρτίου 2014


Με εντολή Γενικού Γραμματέας
Αποκεντρωμένης Διοίκησης
Ο Αναπληρωτής Προϊστάμενος
της Διεύθυνσης Δασών Εύβοιας
ΑΘΑΝΑΣΙΟΣ ΞΗΡΟΓΙΑΝΝΗΣ

ΤΟΠΟΓΡΑΦΙΚΟ ΔΙΑΓΡΑΜΜΑ

ΠΟΥ ΒΡΙΣΚΕΤΑΙ ΣΤΗ ΘΕΣΗ "ΣΤΑΝΙΣΕΣ" Τ.Κ ΑΦΡΑΤΙΟΥ ΤΟΥ ΔΗΜΟΥ ΧΑΛΚΙΔΑΣ
ΚΑΙ ΠΡΟΤΕΙΝΕΤΑΙ Η ΚΗΡΥΞΗ ΤΗΣ ΩΣ ΑΝΑΔΑΣΩΤΕΑΣ

Κλίμακα 1:1000



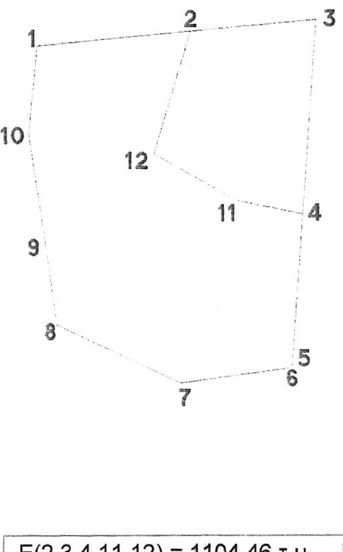

ΕΜΒΑΔΟΜΕΤΡΗΣΗ ΓΗΠΕΔΟΥ

ΚΑΤΑΛΗΦΘΕΙΣΑΣ ΕΚΤΑΣΗΣ (ΠΕΡΙΦΡΑΓΜΕΝΗ)

ΣΗΜΕΙΟ	X	Y	ΜΗΚΟΣ
1	471558.40	4256182.37	
			33.72
2	471591.98	4256185.47	
			27.68
3	471619.55	4256188.01	
			42.04
4	471616.63	4256146.07	
			32.73
5	471614.35	4256113.42	
			1.30
6	471613.26	4256112.71	
			23.62
7	471589.86	4256109.52	
			30.02
8	471562.66	4256122.24	
			16.92
9	471560.22	4256138.99	
			24.92
10	471556.47	4256163.63	
			18.84
1	471558.40	4256182.37	

$E=1/2\ \Sigma(X_i + X_{i+1})(\Psi_i - \Psi_{i+1})$

Ε = 4113.12 μ2

ΕΜΒΑΔΟΜΕΤΡΗΣΗ ΓΗΠΕΔΟΥ

ΕΚΧΕΡΣΩΜΕΝΗΣ ΕΚΤΑΣΗΣ

ΣΗΜΕΙΟ	X	Y	ΜΗΚΟΣ
2	471591.98	4256185.47	
			27.68
3	471619.55	4256188.01	
			42.04
4	471616.63	4256146.07	
			14.92
11	471602.00	4256149.00	
			20.59
12	471584.00	4256159.00	
			27.65
2	471591.98	4256185.47	

$E=1/2\ \Sigma(X_i + X_{i+1})(\Psi_i - \Psi_{i+1})$

Ε = 1104.46 μ2

ΝΟΜΟΣ ΕΥΒΟΙΑΣ
ΔΑΣΑΡΧΕΙΟ ΧΑΛΚΙΔΑΣ
ΧΑΙΝΑ 97 ΧΑΛΚΙΔΑ 34100
ΧΑΡΤΗΣ ΓΥΣ Νο 6404/4

Ε(2,3,4,11,12) = 1104,46 τ.μ. - ΕΚΧΕΡΣΩΜΕΝΗ ΦΥΤΕΜΕΝΗ ΜΕ ΕΛΙΕΣ ΕΚΤΑΣΗ

Ε(1,2,3,...,10,1) = 4113,12 τ.μ. - ΣΥΝΟΛΙΚΗ ΠΑΡΑΝΟΜΑ ΚΑΤΑΛΗΦΘΕΙΣΑ ΕΚΤΑΣΗ

Ανήκει στην αριθμ 933/47247 απόφασή μας
Χαλκίδα 15/5/2014
Ο Αν/της Προϊστάμενος Δ/νσης Δασών Ευβοίας



ΕΛΕΓΧΘΗΚΕ
ΧΑΛΚΙΔΑ 5 - 02 - 2014
Η ΔΑΣΑΡΧΗΣ

ΔΕΣΠΟΙΝΑ ΚΟΜΙΛΗ
ΔΑΣΟΛΟΓΟΣ

ΧΑΛΚΙΔΑ 29 - 01 - 2014
ΟΙ ΣΥΝΤΑΚΤΕΣ

ΑΝΤΩΝΙΟΣ ΑΚΡΙΩΤΗΣ
ΔΑΣΟΛΟΓΟΣ

ΠΑΡΑΣΚΕΥΗ ΓΙΑΝΝΟΠΟΥΛΟΥ
ΔΑΣΟΠΟΝΟΣ

ΕΘΝΙΚΟ ΤΥΠΟΓΡΑΦΕΙΟ
Για τεχνικούς λόγους στο σχεδιάγραμμα, έγινε σμίκρυνση, κατά ποσοστό 61%

Αριθμ. 878/43380 (2)

Κήρυξη ως αναδασωτέας έκτασης δασικού χαρακτήρα συνολικού εμβαδού 3.070 τετρ. μέτρων, στη θέση «Μεσσοράχη» ΤΚ Βουτά Δήμου Ιστιαίας Αιδηψού, Περιφερειακής Ενότητας Ευβοίας».

Η ΓΕΝΙΚΗ ΓΡΑΜΜΑΤΕΑΣ
ΑΠΟΚΕΝΤΡΩΜΕΝΗΣ ΔΙΟΙΚΗΣΗΣ
ΘΕΣΣΑΛΙΑΣ ΚΑΙ ΣΤΕΡΕΑΣ ΕΛΛΑΔΑΣ

Έχοντας υπ' όψη:

1. Τις διατάξεις των άρθρων 24 παρ. 1 και 117 παρ. 3 του Συντάγματος.

2. Τις διατάξεις του Ν. 998/1979 (ΦΕΚ 289/29-12-1979 τεύχος Α΄) «Περί προστασίας των δασών και των δασικών εν γένει εκτάσεων» και συγκεκριμένα α) του άρθρου 38 παρ. 1 και β) του άρθρου 41 παρ. 1 και 3.

3. Τις 160417/1180/08-07-1980 και 182447/3049/24.09.1980 Διαταγές του Υπουργείου Γεωργίας σχετικά με την κήρυξη εκτάσεων ως αναδασωτέων.

4. Τις διατάξεις του Ν. 2503/1997 (ΦΕΚ 107/30-05-1997 τεύχος Α΄) «Διοίκηση, οργάνωση, στελέχωση της περιφέρειας κ.λπ.»

5. Τις διατάξεις του Ν. 3852/2010 (ΦΕΚ 87/07-06-2010 τεύχος Α΄) «Νέα Αρχιτεκτονική της Αυτοδιοίκησης και της Αποκεντρωμένης Διοίκησης - Πρόγραμμα Καλλικράτης».

6. Το Π.Δ. 138/2010 (ΦΕΚ 231/27-12-2010 τεύχος Α΄) «Οργανισμός της Αποκεντρωμένης Διοίκησης Θεσσαλίας - Στερεάς Ελλάδας»

7. Την υπ' αριθμό 1669/33104 (ΦΕΚ 648/19-04-2011 τεύχος Β΄) απόφαση της Γ.Γ.Α.Δ.Θ.Σ.Ε. Μεταβίβαση δικαιώματος υπογραφής της Γενικής Γραμματέως Αποκεντρωμένης Διοίκησης Θεσσαλίας - Στερεάς Ελλάδας (Α.Δ.Θ.Σ.Ε.) στον Προϊστάμενο της Γενικής Διευθύνσεως Δασών και Αγροτικών Υποθέσεων και στους Προϊσταμένους Διευθύνσεων και Δασαρχείων της ανωτέρω Γενικής Διευθύνσεως.

8. Την υπ' αριθμ. 418/35058/25/2/2014 πρόταση του Δασαρχείου Ιστιαίας από την οποία προκύπτει ότι η έκταση που αναφέρεται στο θέμα είχε πριν από την καταστροφή της από πυρκαιά δασικό χαρακτήρα κατά την έννοια της παραγ. 1 του άρθρου 3 του Ν. 998/1979,όπως τροποποιήθηκε και ισχύει, καλυπτόμενη από χαλέπιο πεύκη και αείφυλλα πλατύφυλλα και ως εκ τούτου επιβάλλεται η κήρυξη της ως αναδασωτέας, αποφασίζουμε:

Κηρύσσουμε ως αναδασωτέα δασική έκταση συνολικού εμβαδού 3.070 τετρ. μέτρων, στη θέση «Μεσσοράχη» ΤΚ Βουτά Δήμου Ιστιαίας Αιδηψού, Περιφερειακής Ενότητας Ευβοίας» Η ανωτέρω έκταση αποτελεί τμήμα του υπ' αριθμ. 183 δασοτεμαχίου των κληρονόμων του αρχικού κληρούχου Δημήτριου Καραγκούνη του Νικολάου.

Η ανωτέρω έκταση απεικονίζεται στο τοπογραφικό διάγραμμα του Δασαρχείου Ιστιαίας, το οποίο συνοδεύει την παρούσα και ορίζεται από τις ορθογώνιες συντεταγμένες σε ΕΓΣΑ 87 που αναγράφονται σε αυτό και συνορεύει:

ΒΟΡΕΙΑ: Με δασοαγροτικό δρόμο και και πέραν τούτου μη δασικές εκτάσεις σήμερα.

ΝΟΤΙΑ: Με μη δασικού χαρακτήρα εκτάσεις σήμερα και δάσος χαλεπίου πεύκης (τμήμα του δασοκληροτεμαχίου αρθμ. 183 που δεν κάηκε

ΑΝΑΤΟΛΙΚΑ: Με δάσος χαλεπίου πεύκης (τμήμα του δασοκληροτεμαχίου αριθμ. 183 που δεν κάηκε ΔΥΤΙΚΑ. Με δάσος χαλεπίου πεύκης (δασοκληροτεμαχίου αριθμ 146) και έκταση μη δασικού χαρακτήρα εκτάσεις σήμερα.

Ο χαρακτηρισμός των όμορων εκτάσεων είναι ενδεικτικός. Σκοπός της κήρυξης της ανωτέρω έκτασης ως αναδασωτέας είναι η διατήρηση του δασικού χαρακτήρα αυτής, ο αποκλεισμός διάθεσης της για άλλη χρήση και η αποκατάσταση της δασικής βλάστησης. Η αποκατάσταση της βλάστησης θα γίνει με φυσική αναγέννηση ή με πρόγραμμα τεχνητής αναδάσωσης.

Από τις διατάξεις της απόφασης αυτής δεν προκαλείται δαπάνη σε βάρος του Κρατικού προϋπολογισμού.

Η απόφαση αυτή να δημοσιευθεί στην Εφημερίδα της Κυβερνήσεως.


Χαλκίδα, 10 Μαρτίου 2014

Με εντολή Γενικού Γραμματέας
Αποκεντρωμένης Διοίκησης
Ο Αναπληρωτής Προϊστάμενος
της Διεύθυνσης Δασών Ευβοίας
ΑΘΑΝΑΣΙΟΣ ΞΗΡΟΓΙΑΝΝΗΣ

ΤΟΠΟΓΡΑΦΙΚΟ ΔΙΑΓΡΑΜΜΑ

Ιδιωτικού δάσους Χαλεπίου πεύκης (αριθμ.δασοκληροτεμαχίου 183) υπό στοιχεία (Α,Β,Γ,Δ,Ε,ΣΤ,Α) στη θέση **«Μεσοράχη»** περιοχής Τοπικής Κοινότητας Βουτά, Δήμου Ιστιαίας-Αιδηψού-Ν. Εύβοιας, εμβαδού **3,070 στρεμμάτων**, που καταστράφηκε από πυρκαγιά στις **20-01-2014** και προτείνεται να κηρυχθεί αναδασωτέο.

ΚΛΙΜΑΚΑ 1: 1.000

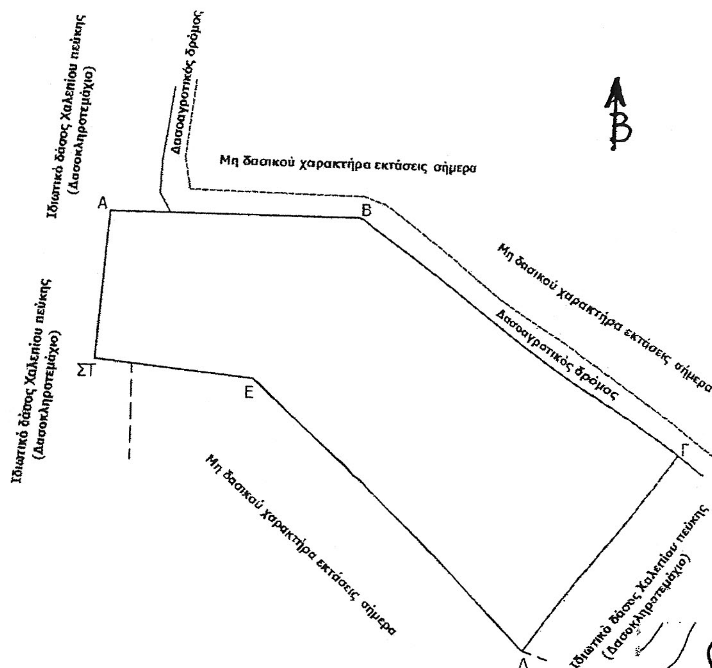

Συντεταγμένες ΕΓΣΑ-87


Σημεία	Χ	Ψ
Α	430369.00	4306491.00
Β	430409.00	4306490.00
Γ	430461.67	4306451.90
Δ	430438.29	4306419.88
Ε	430393.00	4306464.00
ΣΤ	430367.15	4306467.16

ΕΘΝΙΚΟ ΤΥΠΟΓΡΑΦΕΙΟ
Για τεχνικούς λόγους στο σχεδιάγραμμα, έγινε σμίκρυνση, κατά ποσοστό 81%

ΑΠΟΣΠΑΣΜΑ ΧΑΡΤΗ Γ.Υ.Σ.
ΦΥΛΛΑ: 5359/8
ΚΛΙΜΑΚΑ: 1:5000
ΥΠΟΜΝΗΜΑ



Θέση έκτασης που προτείνεται να κηρυχθεί αναδασωτέα

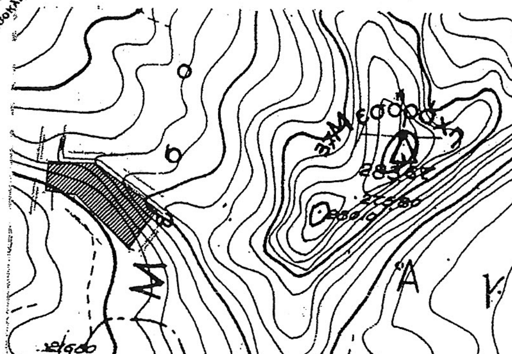

Ανήκει στην αριθμ. 878/43380 **απόφασή μας.** **ΘΕΩΡΗΘΗΚΕ** **Χαλκίδα** 10/3/2014 **ΜΕ ΕΝΤΟΛΗ ΓΕΝΙΚΗΣ ΓΡΑΜΜΑΤΕΑ Α.Δ.Θ.Σ.Ε.** Ο ΑΝΑΠΛΗΡΩΤΗΣ Δ/ΝΤΗΣ ΔΑΣΩΝ ΕΥΒΟΙΑΣ ΞΗΡΟΓΙΑΝΝΗΣ ΑΘΑΝΑΣΙΟΣ ΔΑΣΟΛΟΓΟΣ	**ΕΛΕΓΧΘΗΚΕ** **Ιστιαία** 21 – 2 – **2014** **Ο ΔΑΣΑΡΧΗΣ** Ιωάννης Νικ. Αλεξίου Δασολόγος	**Ιστιαία** 21 – 2 – **2014** **Ο ΣΥΝΤΑΞΑΣ** ΣΦΟΥΓΓΑΡΗΣ ΔΗΜΗΤΡΗΣ ΔΑΣΟΠΟΝΟΣ

Αριθμ. 178 (3)

Επικύρωση καθορισμού οριογραμμών τμήματος ρέματος στη θέση «Κρύα Βρύση» Τ.Κ. Αμάραντων του Δ. Κιλκίς/Π.Κ.Μ.

Ο ΓΕΝΙΚΟΣ ΓΡΑΜΜΑΤΕΑΣ ΑΠΟΚΕΝΤΡΩΜΕΝΗΣ ΔΙΟΙΚΗΣΗΣ ΜΑΚΕΔΟΝΙΑΣ - ΘΡΑΚΗΣ

Έχοντας υπ' όψη:

1) Το άρθρο 24 του Συντάγματος.

2) Το άρθρο 1 του Ν. 1650/1986.

3) Την απόφαση 2621/2001 του ΣΤΕ (Τμ. Ε) που αφορά την προστασία του περιβάλλοντος.

4) Το άρθρο 280 του Ν. 3852/2010 «Νέα Αρχιτεκτονική της Αυτοδιοίκησης και της Αποκεντρωμένης Διοίκησης - Πρόγραμμα Καλλικράτης».

5) Τις διατάξεις του άρθρου 5 του Ν. 3010/2002 «Εναρμόνιση του Ν. 1650/1986 με τις Οδηγίες 97/11 Ε.Ε. και 96/61 Ε.Ε., διαδικασία οριοθέτησης και ρυθμίσεις θεμάτων για τα υδατορέματα και άλλες διατάξεις» (ΦΕΚ 91 Α΄/25-4-2002).

6) Την με αρ. πρωτ. οικ. 292615/2868/14-10-2013 απόφαση καθορισμού οριογραμμών ρέματος της Δ/νσης Τεχνικών Έργων Π.Ε. Κιλκίς.

7) Την με αρ. 3618/2013 απόφαση Δημοτικού Συμβουλίου Δ. Κιλκίς Π.Ε. Κιλκίς.

8) Τα με αρ. πρωτ. 267956/2058/14-10-2013 (αρ. πρωτ. ΔΙ.ΠΕ.ΧΩ.Σ: 178/10-1-2014) και 449622/3276/21-11-2013 (αρ. πρωτ. ΔΙ.ΠΕ.ΧΩ.Σ: 9033/28-11-2013) έγγραφα της Δ/νσης Τεχνικών Έργων Π.Ε. Κιλκίς με το οποίο μας διαβιβάστηκε η μελέτη οριοθέτησης του τμήματος του ρέματος στη θέση «Κρύα Βρύση» Τ.Α. Αμάραντων του Δ. Κιλκίς/Π.Κ.Μ, συντάχθηκε από τον μελετητή Αγρ. Τοπ. Μηχανικό Χαιρόπουλο Κων/νο - Αλέξιο και ελέχθησαν και θεωρήθηκαν από την Δ/νση Τεχνικών Έργων Π.Ε. Κιλκίς, αποφασίζουμε:


Την επικύρωση του καθορισμού των οριογραμμών τμήματος υδατορέματος, με τις συντεταγμένες των κορυφών των πολυγωνομετρικών των οριογραμμών που σημειώνονται με συνεχόμενη γραμμή μπλε χρώματος και αναπαρίστανται επί του τοπογραφικού διαγράμματος κλίμακας 1:500, που συνοδεύει την απόφαση και αποτελεί αναπόσπαστο μέρος αυτής, όπως αυτές καθορίστηκαν από την Υδραυλική Μελέτη που συντάχθηκε από τον μελετητή Αγρ. Τοπ. Μηχανικό Χαιρόπουλο Κων/νο - Αλέξιο και ελέχθησαν και θεωρήθηκαν από την Δ/νση Τεχνικών Έργων Π.Ε. Κιλκίς.

Η ισχύς της απόφασης αυτής αρχίζει από τη δημοσίευση της στην Εφημερίδα της Κυβερνήσεως.

Η απόφαση αυτή να δημοσιευθεί στην Εφημερίδα της Κυβερνήσεως μαζί με το τοπογραφικό διάγραμμα και τους πίνακες συντεταγμένων των κορυφών του ρέματος που τη συνοδεύουν.

Θεσσαλονίκη, 28 Ιανουαρίου 2014

Ο Γενικός Γραμματέας
Αποκεντρωμένης Διοίκησης
ΑΘΑΝΑΣΙΟΣ ΚΑΡΟΥΝΤΖΟΣ

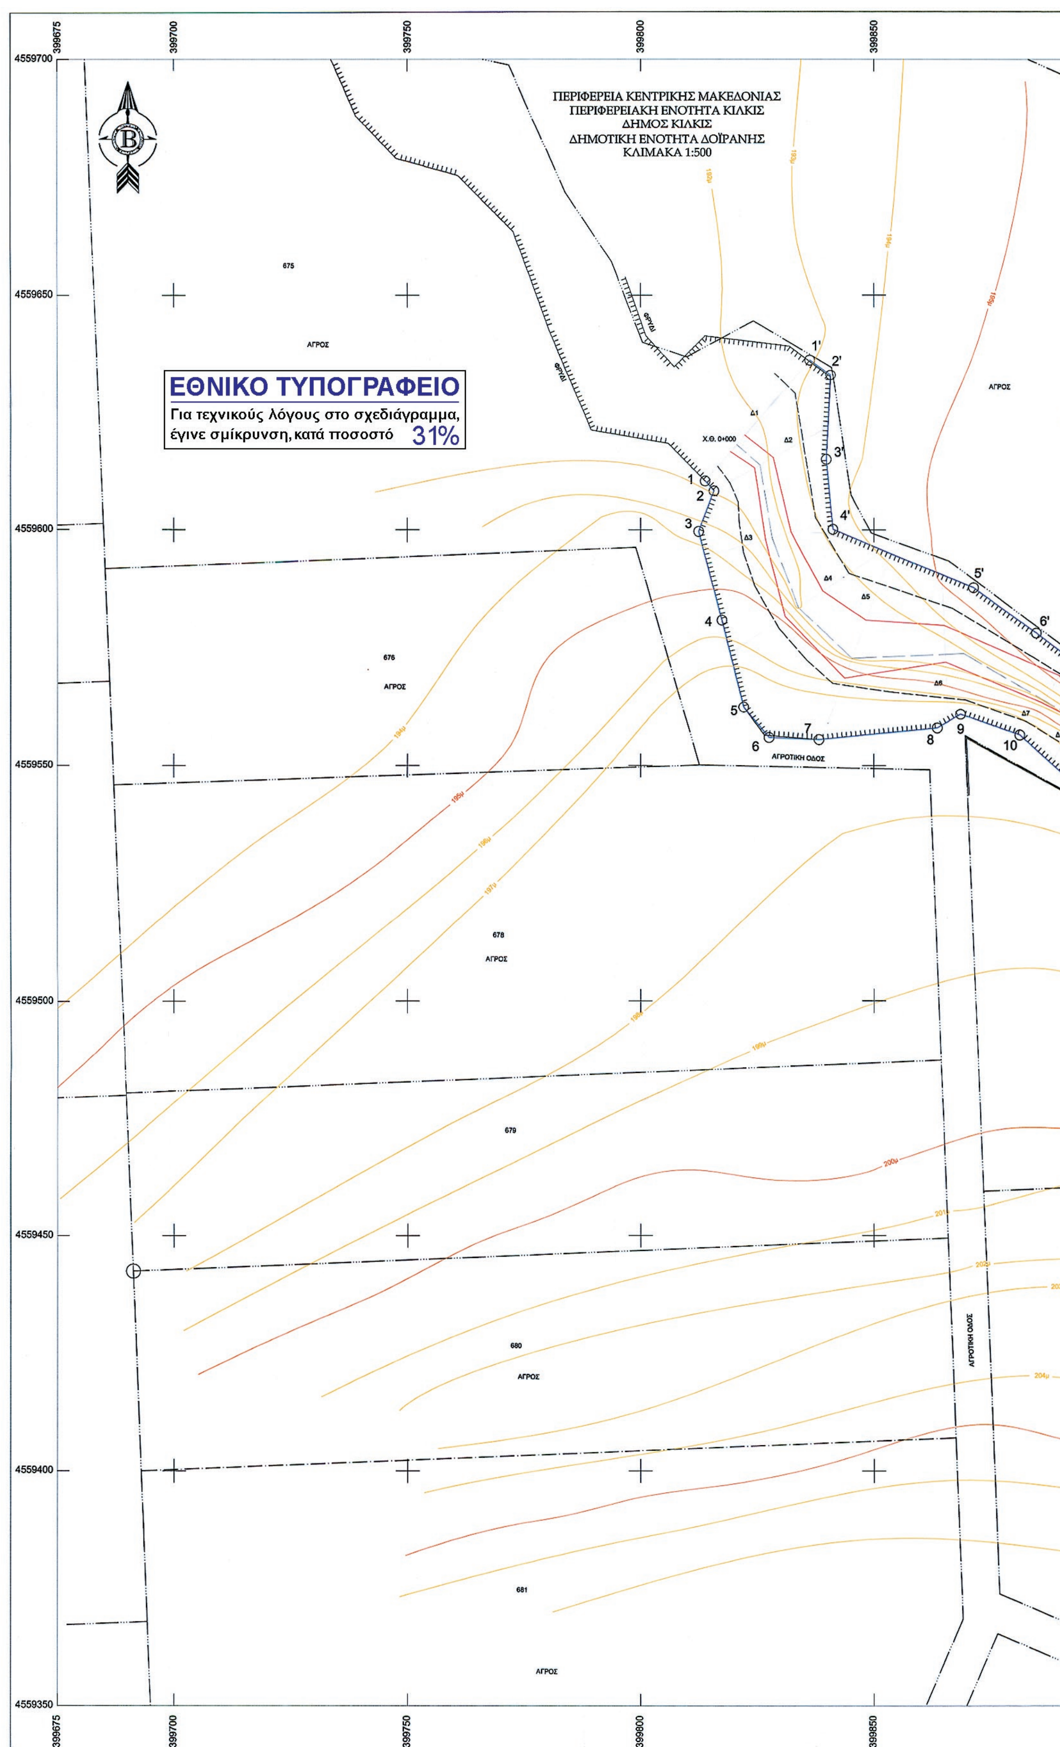
ΠΕΡΙΦΕΡΕΙΑ ΚΕΝΤΡΙΚΗΣ ΜΑΚΕΔΟΝΙΑΣ
ΠΕΡΙΦΕΡΕΙΑΚΗ ΕΝΟΤΗΤΑ ΚΙΛΚΙΣ
ΔΗΜΟΣ ΚΙΛΚΙΣ
ΔΗΜΟΤΙΚΗ ΕΝΟΤΗΤΑ ΔΟΪΡΑΝΗΣ
ΚΛΙΜΑΚΑ 1:500
ΕΘΝΙΚΟ ΤΥΠΟΓΡΑΦΕΙΟ
Για τεχνικούς λόγους στο σχεδιάγραμμα, έγινε σμίκρυνση, κατά ποσοστό 31%
ΑΓΡΟΤΙΚΗ ΟΔΟΣ
399675
399700
399750
399800
399850
4559700
4559650
4559600
4559550
4559500
4559450
4559400
4559350

399900 399950 400000 400050 400100

4559700
4559650
4559600
4559550
4559500
4559450
4559400
4559350

635 636 683 684

ΑΓΡΟΣ

ΦΡΥΔΙ

Χ.Θ. 0+100
Χ.Θ. 0+200
Χ.Θ. 0+300

6' 7' 8' 9' 10' 11' 12' 13' 14' 15' 16' 17' 18' 19'

11 12 13 14 15 16 17

Δ8 Δ9 Δ10 Δ11 Δ12 Δ13 Δ14 Δ15 Δ16 Δ17 Δ18 Δ19 Δ20 Δ21 Δ22

203μ 204μ 205μ 206μ 207μ

ΑΠΟΚΕΝΤΡΩΜΕΝΗ ΔΙΟΙΚΗΣΗ ΜΑΚΕΔΟΝΙΑΣ-ΘΡΑΚΗΣ
ΔΙ.ΠΕ.ΧΩ.Σ. ΚΕΝΤΡΙΚΗΣ ΜΑΚΕΔΟΝΙΑΣ

Δήμος: Κιλκίς Π.Κ.Μ

θέμα: Οριοθέτηση τμήματος ρέματος στη θέση "Κρύα Βρύση" ΤΚ

Το παρόν τοπογραφικό διάγραμμα Δ. Κιλκίς ΠΚΜ

συνοδεύει την υπ' αριθ. 1∗∗/28.1.2014

Απόφαση Γενικού Γραμματέα

Αποκεντρωμένης Διοίκησης Μακεδονίας - Θράκης

Θεσ/νίκη 17.3.2014

ΘΕΩΡΗΘΗΚΕ

Ο Προϊστάμενος Δ/νσης ΠΕ.ΧΩ.Σ.

ΚΕΝΤΡΙΚΗΣ ΜΑΚΕΔΟΝΙΑΣ

Α. ΠΟΤΣΚΟΥΡΗΣ

ΑΓΡ. ΤΟΠ. ΜΗΧ.

ΕΛΛΗΝΙΚΗ ΔΗΜΟΚΡΑΤΙΑ
ΠΕΡΙΦΕΡΕΙΑ ΚΕΝΤΡΙΚΗΣ ΜΑΚΕΔΟΝΙΑΣ
ΠΕΡΙΦΕΡΕΙΑΚΗ ΕΝΟΤΗΤΑ ΚΙΛΚΙΣ
Δ/ΝΣΗ ΤΕΧΝΙΚΩΝ ΕΡΓΩΝ
Α. ΠΑΠΑΝΔΡΕΟΥ 3
611 00 ΚΙΛΚΙΣ

ΚΑΘΟΡΙΣΜΟΣ ΟΡΙΟΓΡΑΜΜΗΣ ΡΕΜΜΑΤΟΣ

στοιχεία 1-2-3 - ...

- 3'-2'-1'

Κιλκίς 14/10/2013

Ο ΣΥΝΤΑΞΑΣ
ΤΗΝ ΟΡΙΟΓΡΑΜΜΗ

ΣΤΥΛΙΑΝΟΣ ΚΩΝΣΤΑΝΤΙΝΙΔΗΣ
ΠΕ ΜΗΧΑΝΙΚΩΝ

Κιλκίς 14/10/2013
Ελέγχθηκε


Στυλιανός Κωνσταντινίδης
Πολιτικός Μηχανικός

Κιλκίς 14/10/2013
ΘΕΩΡΗΘΗΚΕ
Ο Προϊστάμενος ΔΤΕ ΠΕ Κιλκίς

Στυλιανός Κωνσταντινίδης
Πολιτικός Μηχανικός

ΣΥΝΤΕΤΑΓΜΕΝΕΣ ΚΟΡΥΦΩΝ ΟΡΙΟΓΡΑΜΜΩΝ ΡΕΜΑΤΟΣ ΣΕ ΕΓΣΑ '87					
ΝΟΤΙΟΔΥΤΙΚΗ ΟΡΙΟΓΡΑΜΜΗ			ΒΟΡΕΙΟΔΥΤΙΚΗ ΟΡΙΟΓΡΑΜΜΗ		
ΚΟΡΥΦΗ	Χ	Ψ	ΚΟΡΥΦΗ	Χ	Ψ
1	399813.89	4559610.40	1'	399836.77	4559636.88
2	399815.77	4559608.28	2'	399841.34	4559632.77
3	399812.51	4559599.66	3'	399839.82	4559615.06
4	399817.49	4559580.90	4'	399841.24	4559600.11
5	399822.13	4559562.36	5'	399871.31	4559587.78
6	399826.59	4559556.44	6'	399884.71	4559578.17
7	399838.25	4559555.51	7'	399899.04	4559567.36
8	399863.56	4559557.96	8'	399916.02	4559563.91
9	399868.53	4559560.86	9'	399928.13	4559555.68
10	399881.20	4559556.51	10'	399932.92	4559546.16
11	399899.74	4559539.80	11'	399948.91	4559540.47
12	399916.33	4559520.93	12'	399953.55	4559535.70
13	399918.77	4559508.99	13'	399946.34	4559502.84
14	399932.27	4559495.08	14'	399952.67	4559493.75
15	399958.61	4559478.83	15'	399967.24	4559489.15
16	399962.83	4559463.69	16'	399984.55	4559475.07
17	399985.92	4559443.90	17'	400002.57	4559463.27
18	400003.39	4559431.09	18'	400003.88	4559452.59
			19'	400016.52	4559443.27

ΑΠΟΣΠΑΣΜΑ ΔΙΑΝΟΜΗΣ Τ.Υ.Υ.Γ (ΚΛΙΜΑΚΑ 1:2000)

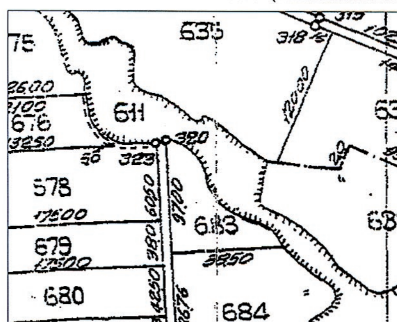

ΚΥΡΙΑ ΙΣΟΫΨΗΣ ΚΑΜΠΥΛΗ

ΔΕΥΤΕΡΕΥΟΥΣΑ ΙΣΟΫΨΗΣ ΚΑΜΠΥΛΗ

ΦΡΥΔΙ ΠΡΑΝΟΥΣ

ΠΟΔΙ ΠΡΑΝΟΥΣ

ΚΑΘΟΡΙΣΜΟΣ ΟΡΙΟΓΡΑΜΜΗΣ

ΓΡΑΜΜΗ ΠΛΗΜΜΥΡΑΣ

ΒΑΘΕΙΑ ΓΡΑΜΜΗ ΡΕΜΜΑΤΟΣ

ΟΡΙΟ ΔΙΑΝΟΜΗΣ

ΔΙΑΤΟΜΗ



ΧΑΙΡΟΠΟΥΛΟΣ ΚΩΝΣΤΑΝΤΙΝΟΣ-ΑΛΕΞΙΟΣ
Msc ΑΓΡΟΝΟΜΟΣ-ΤΟΠΟΓΡΑΦΟΣ ΜΗΧΑΝΙΚΟΣ ΑΠΘ
ΖΑΓΚΛΙΒΕΡΙ - ΛΑΓΚΑΔΑΣ - ΤΚ 57012 - ΠΛΑΤΕΙΑ ΖΑΓΚΛΙΒΕΡΙΟΥ
ΤΗΛ-FAX: 2313022260, ΚΙΝ: 6989979870, e-mail: chairopoulos@teemail.gr

ΕΡΓΟΔΟΤΗΣ
ΜΑΚΕΔΟΝΙΚΑ ΦΩΤΟΒΟΛΤΑΪΚΑ Α.Ε.

ΕΡΓΟ
ΜΕΛΕΤΗ ΚΑΘΟΡΙΣΜΟΥ ΟΡΙΟΓΡΑΜΜΩΝ ΡΕΜΑΤΟΣ "ΚΡΥΑ ΒΡΥΣΗ" ΤΟΠΙΚΗΣ ΚΟΙΝΟΤΗΤΑΣ ΑΜΑΡΑΝΤΩΝ

ΘΕΣΗ
ΔΗΜΟΣ ΚΙΛΚΙΣ
ΔΗΜΟΤΙΚΗ ΕΝΟΤΗΤΑ ΔΟΪΡΑΝΗΣ
ΑΓΡΟΚΤΗΜΑ ΑΜΑΡΑΝΤΩΝ ΡΕΜΑ "ΚΡΥΑ ΒΡΥΣΗ"

ΜΕΛΕΤΗΤΕΣ
ΧΑΙΡΟΠΟΥΛΟΣ ΚΩΝΣΤΑΝΤΙΝΟΣ-ΑΛΕΞΙΟΣ
ΑΓΡΟΝΟΜΟΣ ΤΟΠΟΓΡΑΦΟΣ ΜΗΧΑΝΙΚΟΣ

ΘΕΜΑ ΣΧΕΔΙΟΥ	ΑΡ. ΣΧΕΔΙΟΥ
ΟΡΙΖΟΝΤΙΟΓΡΑΦΙΑ	**Ο.1.2**
ΚΛΙΜΑΚΑ	1 : 500
ΧΡΟΝΟΣ ΜΕΛΕΤΗΣ	ΙΟΥΛΙΟΣ 2013

Ο ΣΥΝΤΑΞΑΣ	ΘΕΩΡΗΣΗ
ΧΑΙΡΟΠΟΥΛΟΣ Γ. ΚΩΝΣΤΑΝΤΙΝΟΣ-ΑΛΕΞΙΟΣ ΑΓΡΟΝΟΜΟΣ ΤΟΠΟΓΡΑΦΟΣ ΜΗΧΑΝΙΚΟΣ ΔΙΠΛΩΜΑΤΟΥΧΟΣ ΠΟΛΥΤΕΧΝΕΙΟΥ Α.Π.Θ. ΜΕΛΟΣ Τ.Ε.Ε. - ΑΡΙΘΜ. ΜΗΤΡΩΟΥ 125215 ΖΑΓΚΛΙΒΕΡΙ - ΛΑΓΚΑΔΑ - ΤΗΛ. 6989979870	



ΑΠΟ ΤΟ ΕΘΝΙΚΟ ΤΥΠΟΓΡΑΦΕΙΟ
ΚΑΠΟΔΙΣΤΡΙΟΥ 34 * ΑΘΗΝΑ 104 32 * ΤΗΛ. 210 52 79 000 * FAX 210 52 21 004